

SKALA 1:1000  
0 20 40 60 80 m  
Układ współrzędnych mapy: EPSG:2177 - ETRS89 / Poland CS2000 zone 6

**LEGENDA**

**OZNACZENIA OBOWIĄZUJĄCE**

- GRANICA OBSZARU OBJĘTEGO PLANEM
- LINIE ROZGRANICZAJĄCE TERENY O RÓŻNYM PRZEZNACZENIU LUB RÓŻNYCH ZASADACH ZAGOSPODAROWANIA
- NIEPRZEKACZALNA LINIA ZABUDOWY
- MN TERENY ZABUDOWY MIESZKANIOWEJ JEDNORODZINNEJ
- UH-UL TERENY USŁUG HANDLU LUB USŁUG RZEMIEŚLNICZYCH
- MNW-U-ZP TERENY ZABUDOWY MIESZKANIOWEJ JEDNORODZINNEJ WOLNOSTOJĄCEJ LUB USŁUG LUB ZIELENI URZĄDZONEJ
- RN TERENY ROLNICTWA Z ZAKAZEM ZABUDOWY
- KDL TERENY DROGI LOKALNEJ
- KDD TERENY DROGI DOJAZDOWEJ
- KR TERENY KOMUNIKACJI DROGOWEJ WEWNĘTRZNEJ
- LINIE WYMIAROWE (m)


**OZNACZENIA INFORMUJĄCE**

CAŁY OBSZAR PLANU ZNAJDUJE SIĘ W GRANICACH GŁÓWNEGO ZBIORNIKA WÓD PODZIEMNYCH NR 401 "NIECKA-LÓDZKA"

RYSLINIEK PLANU SPORZĄDZONO NA KOPII MAPY ZASADNICZEJ, LICENCJA NR GBP.6642.2.2116.2025.1010, P. DATA 2025-04-10 WYDANEJ PRZEZ POWIAT PROTOKOLNIE W PROTOKOLIE TRYBUNAŁSKIM

WYRYS ZE STUDIUM UWARUNKOWAŃ I KIERUNKÓW ZAGOSPODAROWANIA PRZESTRZENNEGO GMINY WOLBÓRZ UCHWAŁONEJ UCHWAŁĄ NR XVII/159/12 RADY MIEJSKIEJ W WOLBORZU Z DNIA 29 LUTEGO 2012 R.

SKALA 1:10000

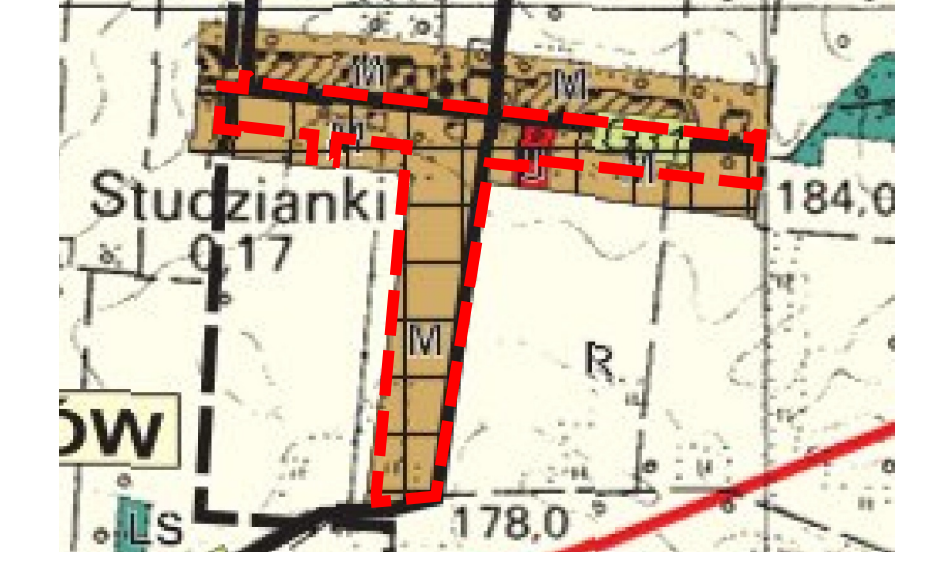

GRANICA OBSZARU OBJĘTEGO PLANEM

**OBSJAŚNIENIA OZNACZEŃ:**

- GRANICA SOLEKTW
- TERENY MIESZKANIOWE
- TERENY USŁUGOWE
- TERENY LASÓW
- TERENY ROLNE
- DROGA GMINNA
- LINIA ELEKTROENERGETYCZNA WYSOKIEGO NAPIĘCIA
- OBSZARY WYMAGAJĄCE ZMIANY PRZEZNACZENIA GRUNTÓW ROLNYCH I LASOWYCH NA CELE NIEROLNICZE I NIELEŚNE